

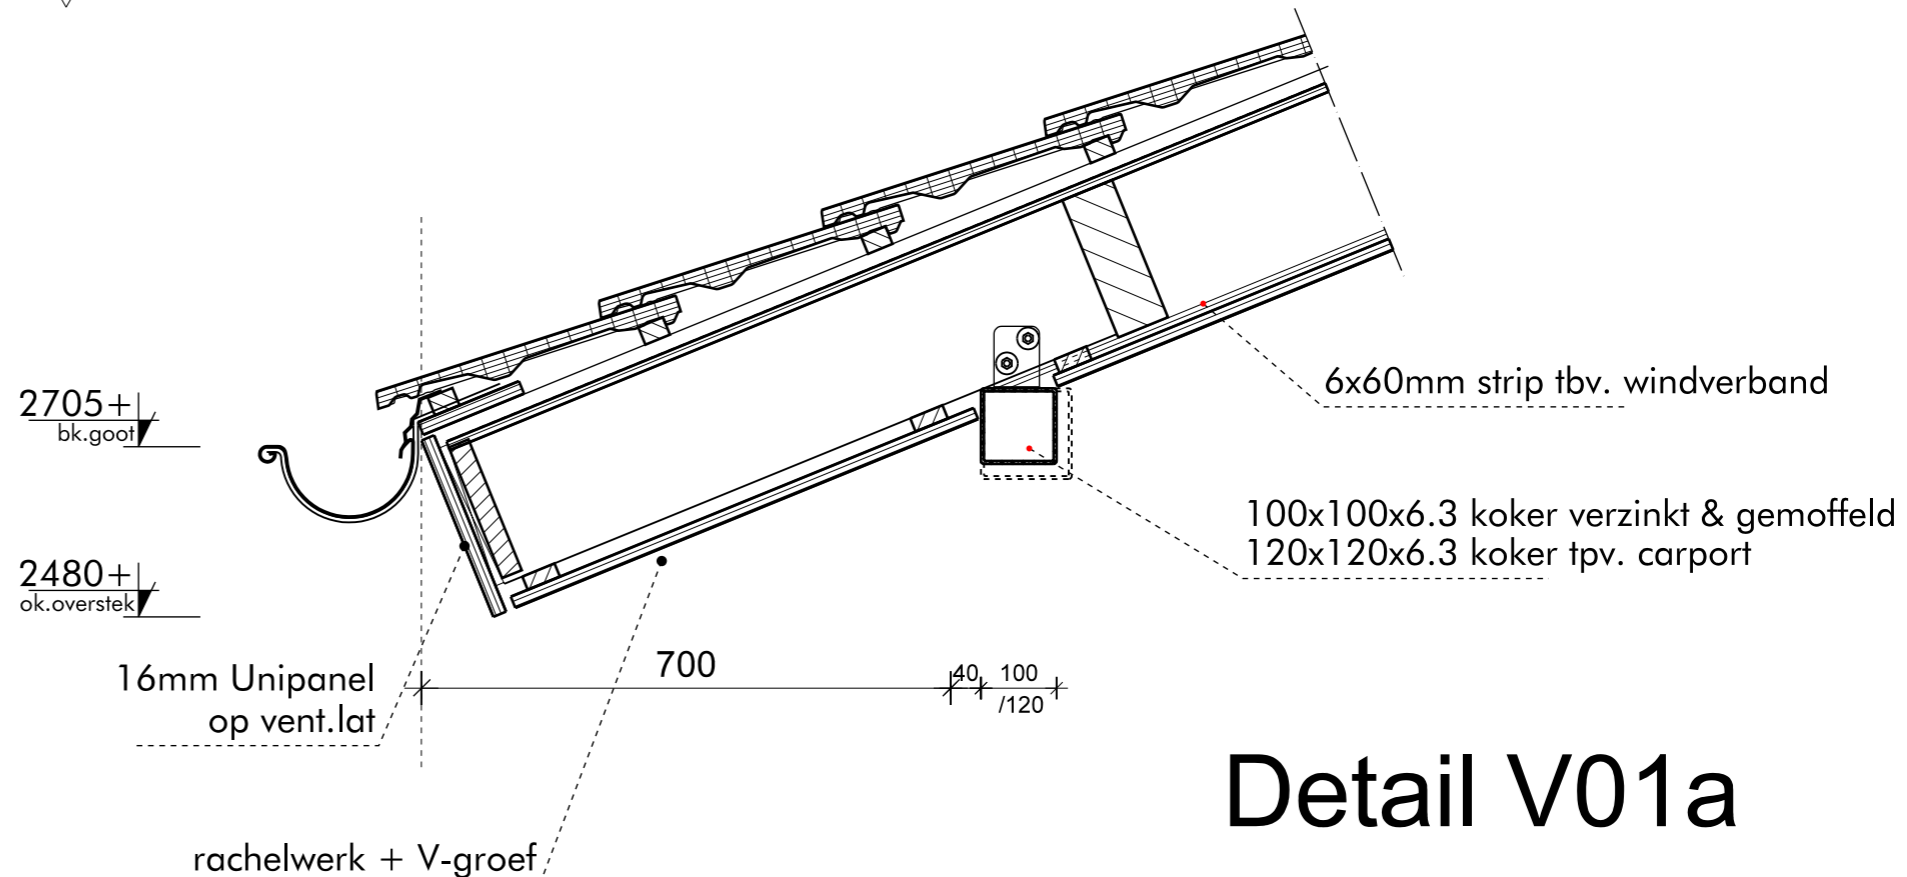


Detail V05

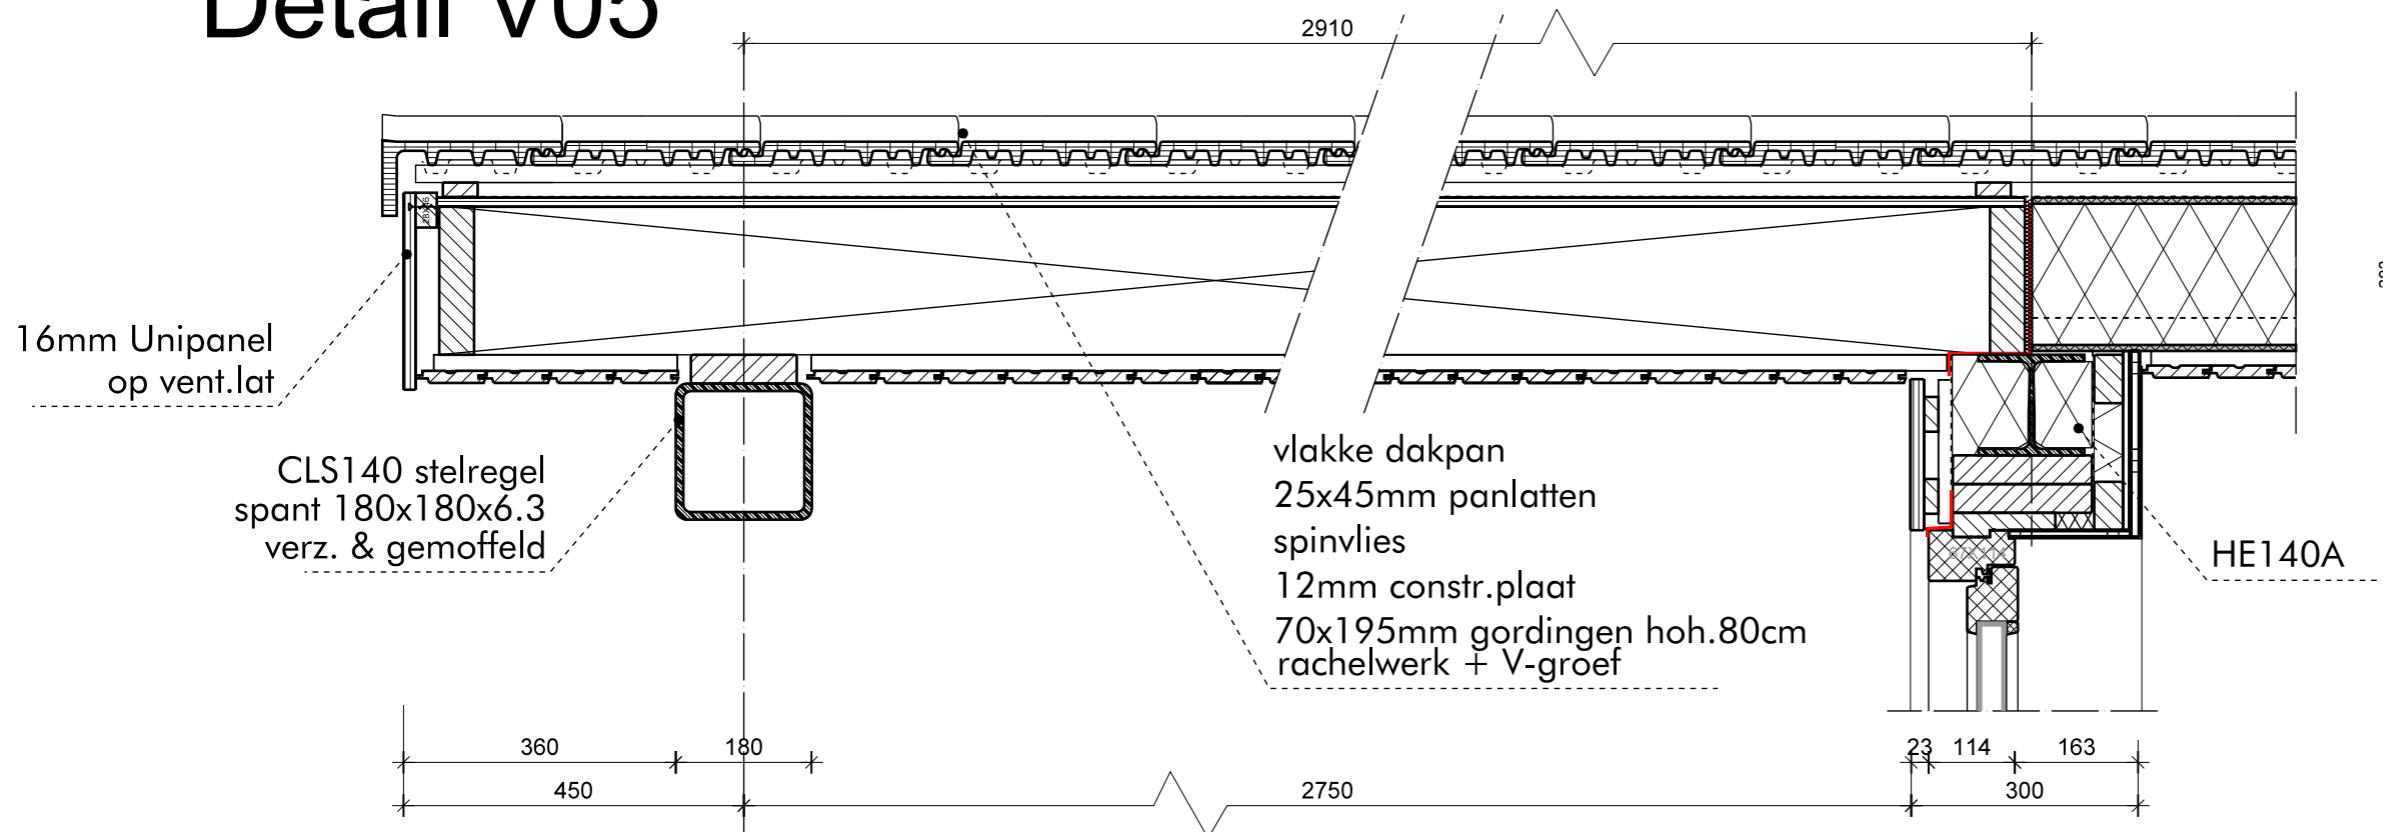

Detail V01a

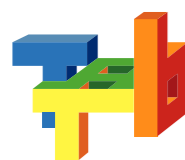

TJADE TIMMER
ARCHITECT & BOUWADVIES

Kloosterlaan 78
9675JN Winschoten
tel. 0619173480
info@ttab.nl
lid BNA

Opdrachtgever: dhr. P. Streefkerk
Project: Nieuwbouw woning te Blauwestad
onderdeel: Principedetail

get.: T.T
schaal: 1:10
datum: 08-05-2019
wijz.:

Projectnr.: 1842
blad: D-03