



# Detail H01

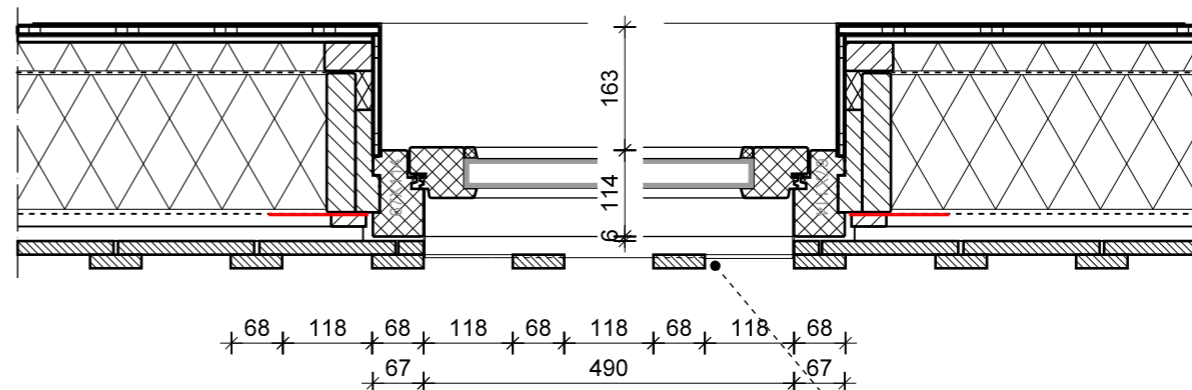


zetwerk zink over kozijnhout  
67x114mm kozijn+ dpc-folie  
18x68mm battens door laten lopen

# Detail V06

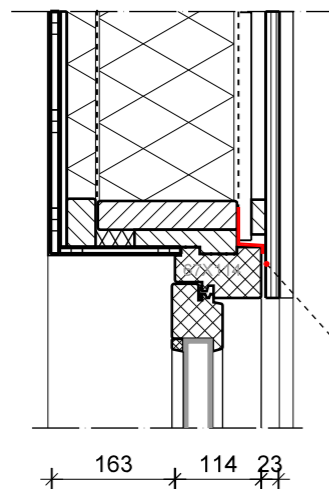

2160+  
ok.bovendorpel/betim.  
67x114mm kozijnhout + stelkozijn &  
dpc-slabbe


luchtdicht aftapen  
20cm HPL vensterbank

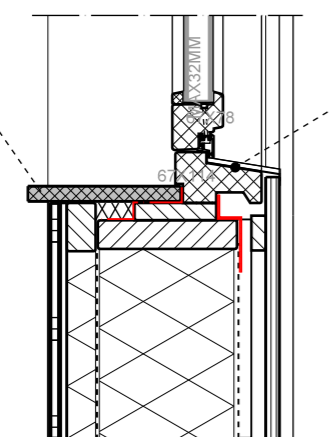

zetwerk zink over kozijnhout  
67x114mm kozijn+ dpc-folie  
18x68mm battens door laten lopen


1000+/1500+  
ok.onderdorpel/vensterbank

# Detail H02

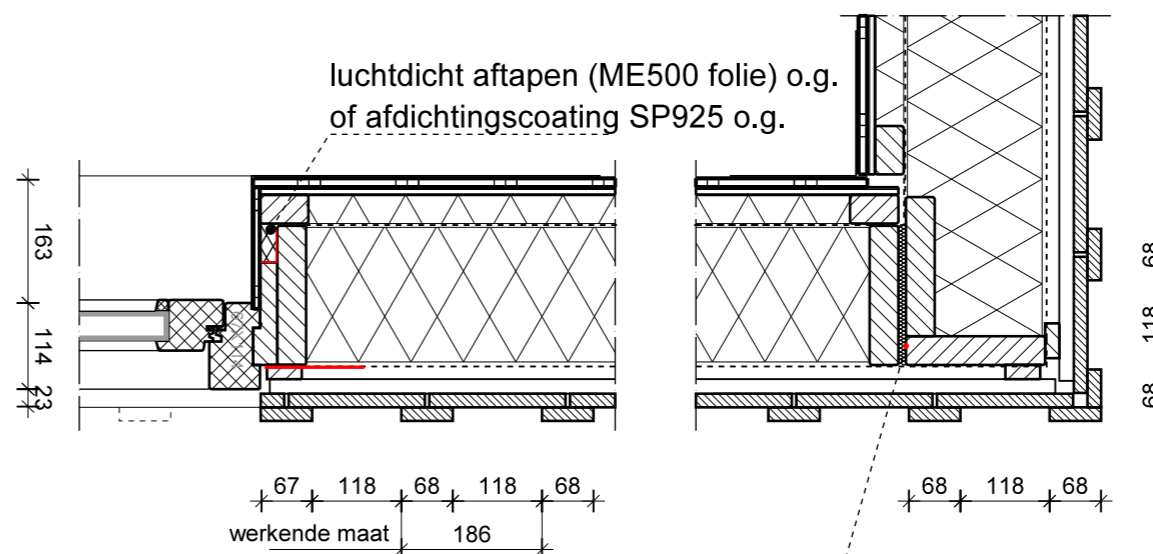

luchtdicht aftapen (ME500 folie) o.g.  
of afdichtingscoating SP925 o.g.

afschuimen elas. luchtdichte foam (FM330)

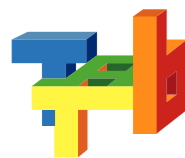

TJADE TIMMER  
ARCHITECT & BOUWADVIES

Kloosterlaan 78  
9675JN Winschoten  
tel. 0619173480  
info@ttab.nl  
lid BNA

Opdrachtgever: dhr. P. Streefkerk  
Project: Nieuwbouw woning te Blauwestad  
onderdeel: Principedetail

gef.: T.T  
schaal: 1:10  
datum: 08-05-2019  
wijz.:

Projectnr.: 1842  
blad: D-04