

Situatie

kadastraal bekend :




gemeente: Finsterwolde

sectie: G

plaatselijk bekend:

nummer: 706

Anholt 30
Blauwestad

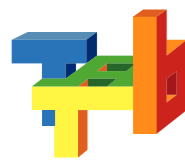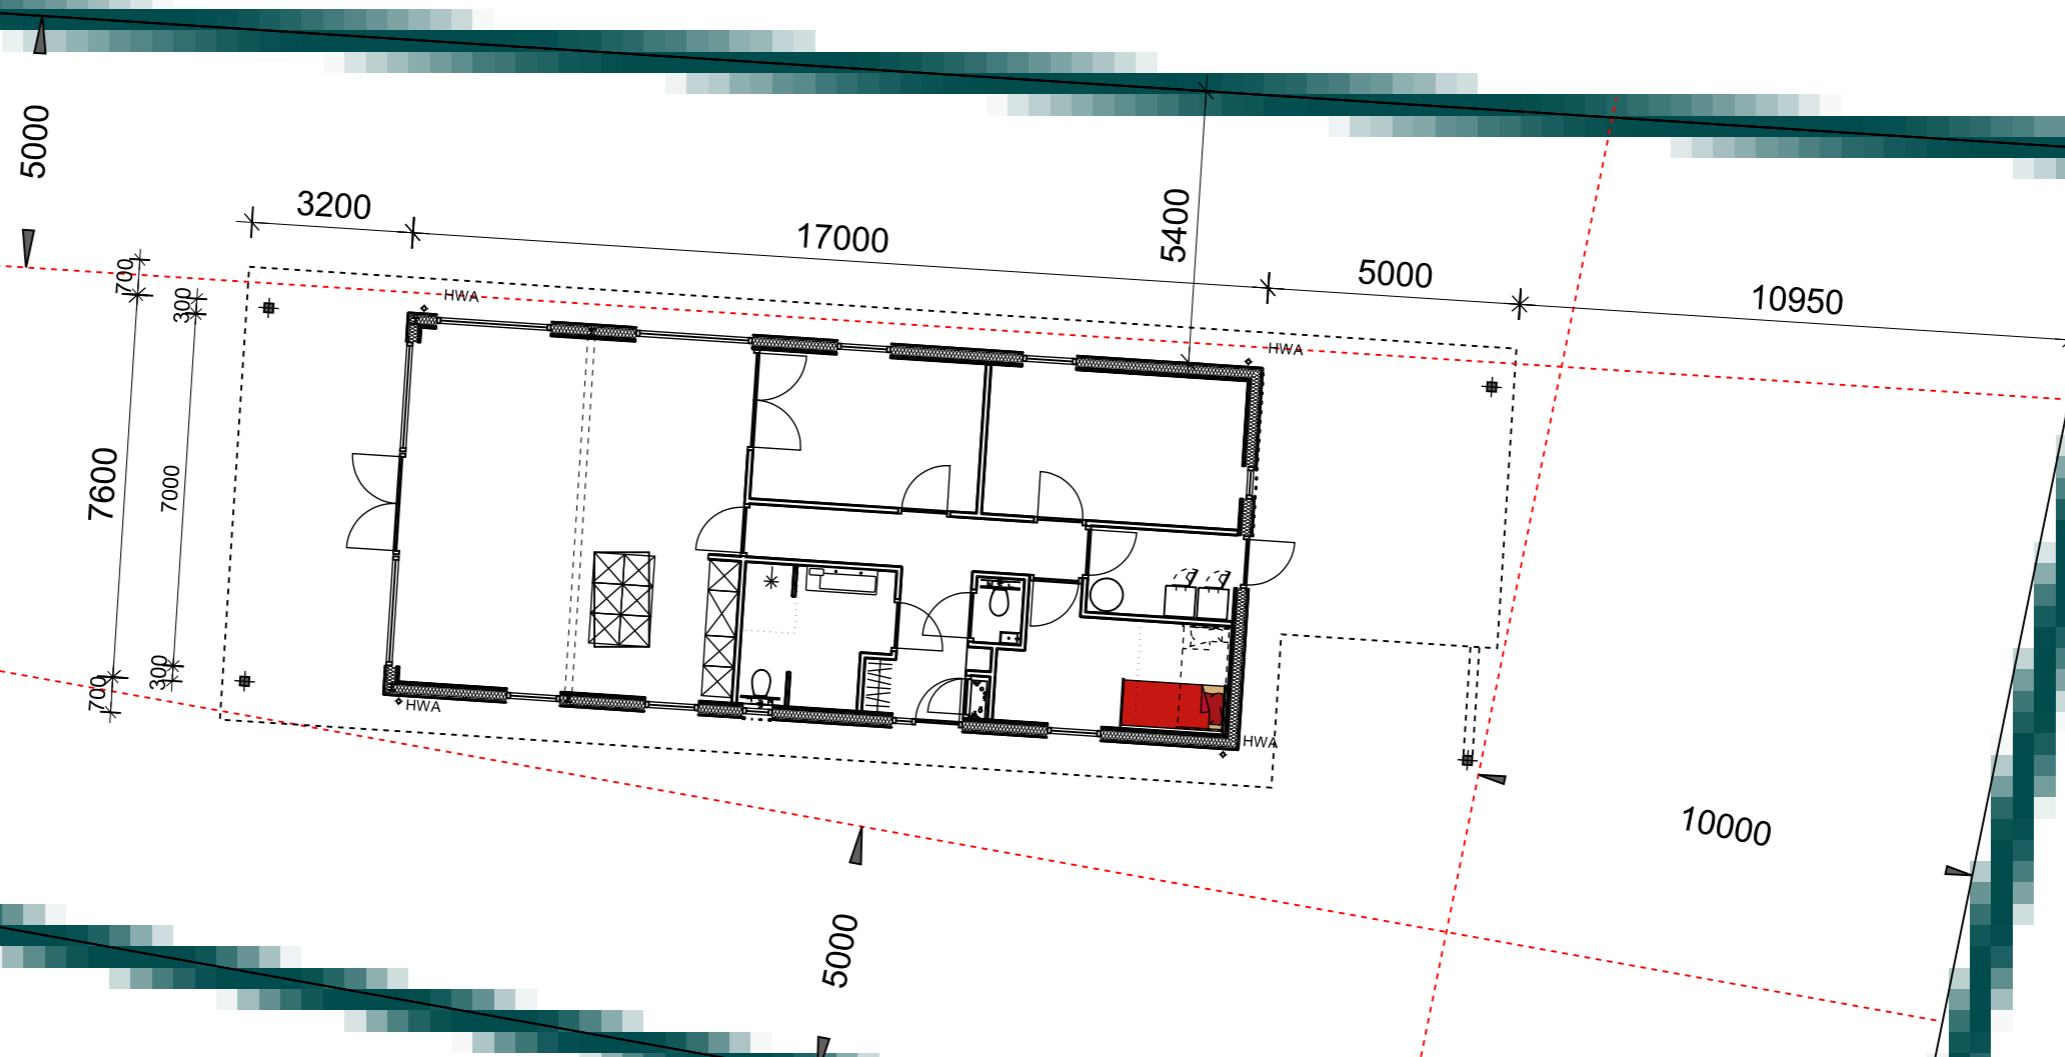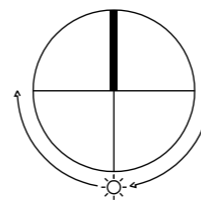

TJADE TIMMER
ARCHITECT & BOUWADVIES

Kloosterlaan 78
9675JN Winschoten
tel. 0619173480
info@ttab.nl
lid BNA

Opdrachtgever: Fam. P. Streefkerk

Project: woning Blauwestad

onderdeel: Situatie

get.: TT

schaal: 1:150

datum: 08-05-2019

wijz.:

Projectnr.:

1842

blad:

Si-01